


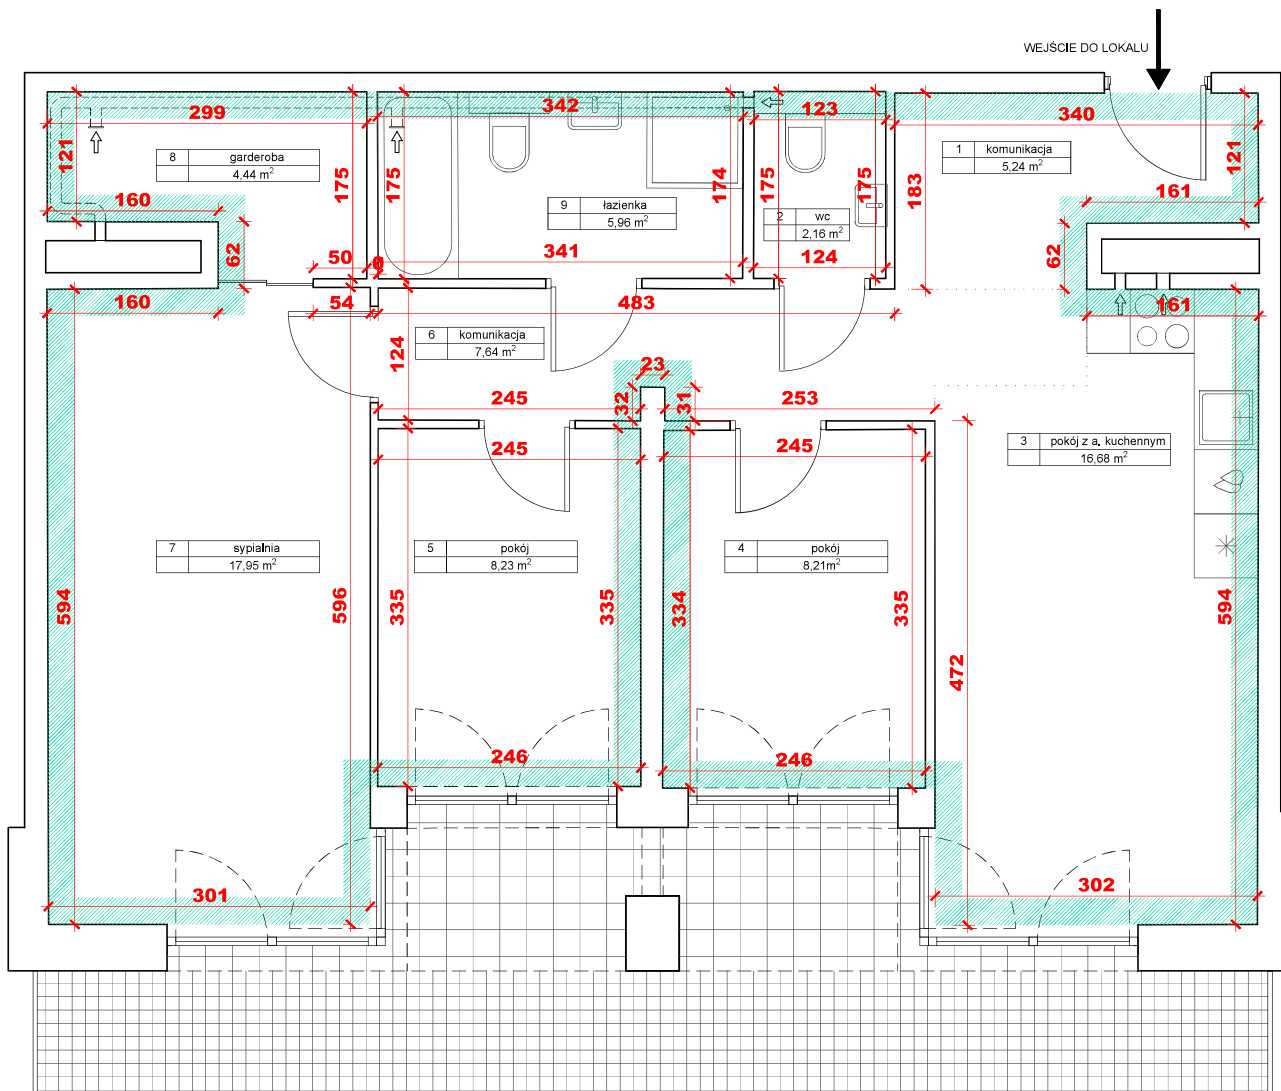

## LEGENDA



WEJŚCIE DO LOKALU - Z CZĘŚCI WSPÓLNYCH BUDYNKU (KORYTARZE, KLATKA SCHODOWA) POPRZECZ TEREN W UŻYTKOWANIU WSPÓLNYM, Z ULICY BADURSKIEGO



ŚCIANY WYDZIELAJĄCE LOKAL SĄ ŚCIANAMI TRWAŁYMI (ZGODNIE Z ZAPISEM USTAWY O WŁASNOŚCI LOKALI)





LOKAL O PRZENACZENIU MIESZKALNYM



LOGGIE/BALKONY/TARASY

SCHEMAT BUDYNKU PRZY UL. BADURSKIEGO 9 W KRAKOWIE  
SKALA 1:500

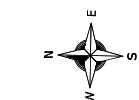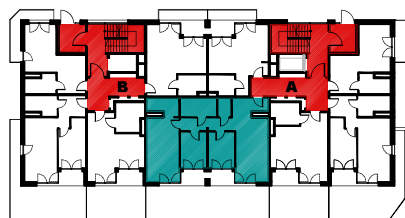

LOKAL MIESZKALNY  
CZĘŚĆ WSPÓLNE BUDYNKU

## LOKAL MIESZKALNY NR 4 - POWIERZCHNIA 76,51 m<sup>2</sup>

1. komunikacja - 5,24 m<sup>2</sup>
2. wc - 2,16 m<sup>2</sup>
3. pokój z aneksem kuchennym - 16,68 m<sup>2</sup>
4. pokój - 8,21 m<sup>2</sup>
5. pokój - 8,23 m<sup>2</sup>
6. komunikacja - 7,64 m<sup>2</sup>
7. sypialnia - 17,95 m<sup>2</sup>
8. garderoba - 4,44 m<sup>2</sup>
9. łazienka - 5,96 m<sup>2</sup>

POTWIERDZAM ZGODNOŚĆ INWENTARYZACJI ARCHITEKTONICZNO-BUDOWLANEJ  
ZE STANEM FAKTYCZNYM NA DZIEŃ:  
04.08.2023 r.

## INWENTARYZACJA ARCHITEKTONICZNO-BUDOWLANA

### LOKAL MIESZKALNY NR 4

BUDYNEK MIESZKALNY WIELORODZINNY PRZY UL. BADURSKIEGO 9 W KRAKOWIE  
(DZIAŁKI NR 80/1, 77/1, 77/6, 78/2, 78/4 OBR. 59 PODGÓRZE)

RZUT PARTERU  
1 KONDYGNACJA NADZIEMNA

SKALA:

1:50

AUTOR OPRACOWANIA:

**mgr inż. GRZEGORZ JANIK**

upr. specjalność konstrukcyjno-budowlana  
do projektowania bez ograniczeń, RP-Upr.773/94