


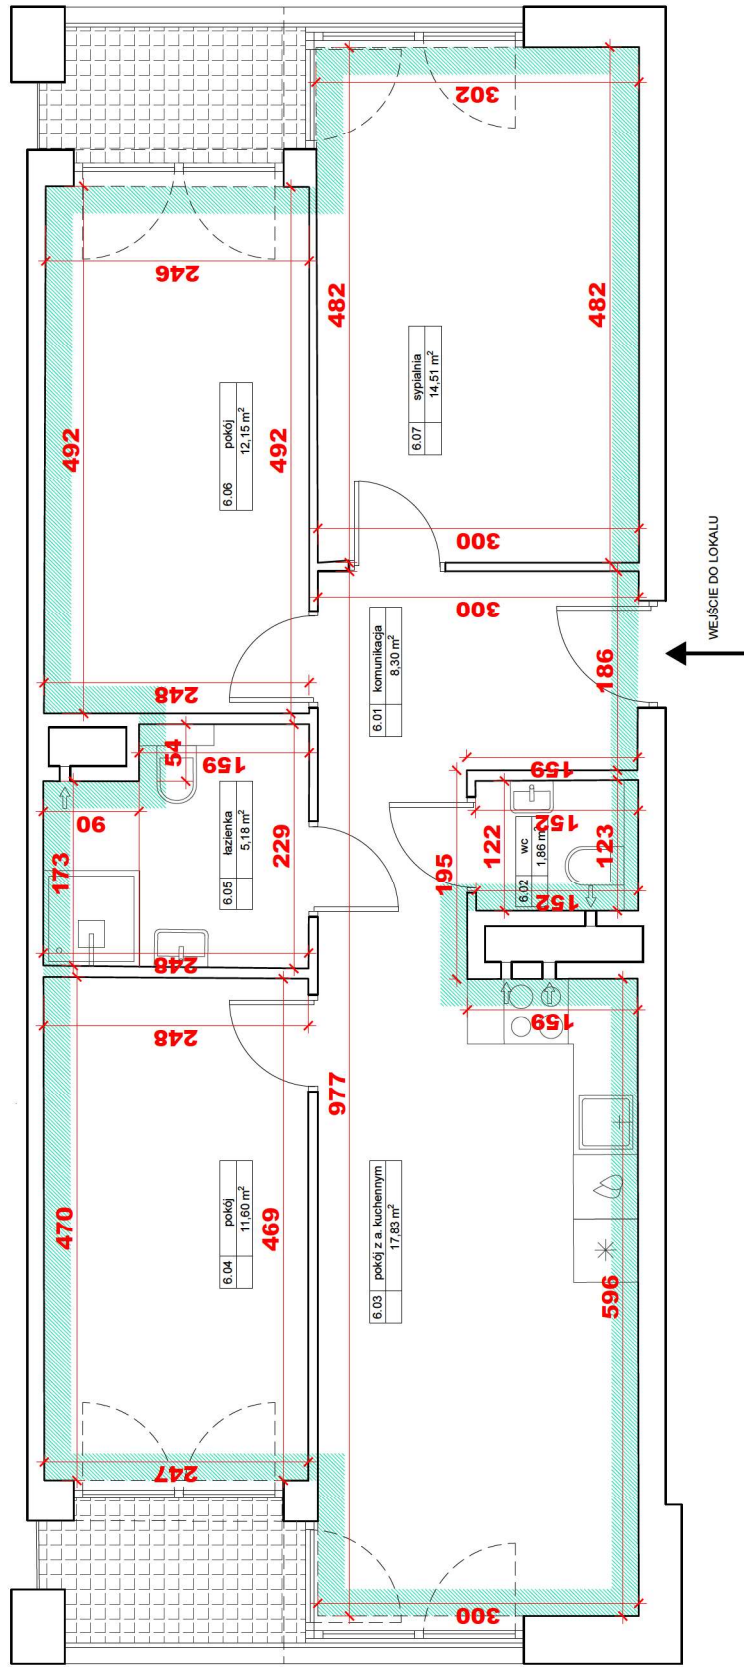

LEGENDA


- WEJŚCIE DO LOKALU Z CZĘŚCI WSPÓLNYCH BUDYNKU (KORYTARZE, KLATKA SCHODOWA) POPRZECZ TEREN W UŻYTKOWANIU WSPÓLNYM, Z ULICY BADURSKIEGO ŚCIANY WYDZIELAJĄCE LOKAL SĄ ŚCIANAMI TRWAŁYMI (ZGODNIE Z ZAPISEM USTAWY O WŁASNOŚCI LOKALI)

LOKAL O PRZENACZENIU MIESZKALNYM

LOGGIE/BALKONY/TARASY



SCHEMAT BUDYNKU PRZY UL. BADURSKIEGO 9 W KRAKOWIE
SKALA 1:500

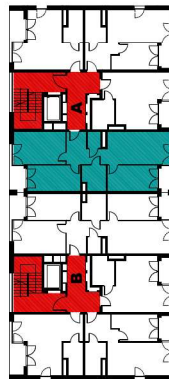

LOKAL MIESZKALNY
CZĘŚCI WSPÓLNE BUDYNKU

LOKAL MIESZKALNY NR 33 - POWIERZCHNIA 71,43 m²

1. komunikacija - 8,30 m²
2. wc - 1,86 m²
3. pokój z aneksem kuchennym - 17,83 m²
4. pokój - 11,60 m²
5. łazienka - 5,18 m²
6. pokój - 12,15 m²
7. sypialnia - 14,51 m²

INWENTARYZACJA ARCHITEKTONICZNO-BUDOWLANA

LOKAL MIESZKALNY NR 33

BUDYNEK MIESZKALNY WIELORODZINNY PRZY UL. BADURSKIEGO 9 W KRAKOWIE
(DZIAŁKI NR 80/1, 77/1, 77/6, 78/2, 78/4 OBR. 59 PODGÓRZE)

SKALA:

1:50

RZUT VII PIĘTRA
8 KONDYGNACJA NADZIEMNA

AUTOR OPRACOWANIA:
mgr inż. GRZEGORZ JANIK
upr. specjalność konstrukcyjno-budowlana
do projektowania bez ograniczeń, RP-Upr. 773/94