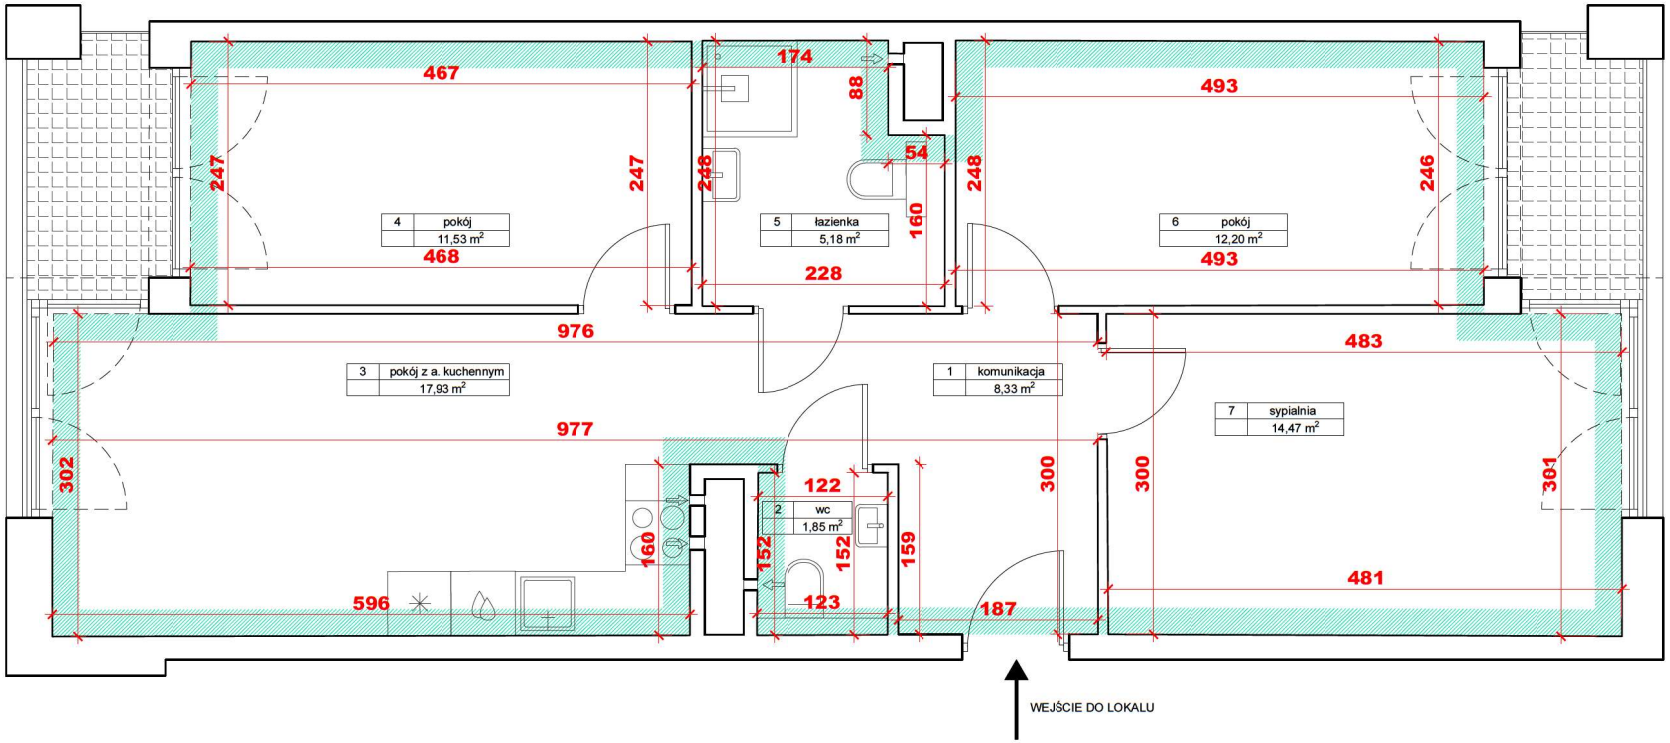

LEGENDA

WEJŚCIE DO LOKALU Z CZĘŚCI WSPÓLNYCH BUDYNKU (KORYTARZE,KLATKA SCHODOWA) POPRZEZ TEREN W UŻYTKOWANIU WSPÓLNYM, Z ULICY BADURSKIEGO

ŚCIANY WYDZIELAJĄCE LOKAL SĄ ŚCIANAMI TRWAŁYMI (ZGODNIE Z ZAPISEM USTAWY O WŁASNOŚCI LOKALI)

LOKAL O PRZENACZENIU MIESZKALNYM

LOGGIE/BALKONY/TARASY

SCHEMAT BUDYNKU PRZY UL. BADURSKIEGO 9 W KRAKOWIE
SKALA 1:500

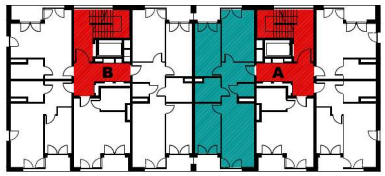

LOKAL MIESZKALNY

CZĘŚCI WSPÓLNE BUDYNKU

LOKAL MIESZKALNY **NR 41** - POWIERZCHNIA **71,49 m²**

1. komunikacja - 8,33 m²
2. wc - 1,85 m²
3. pokój z aneksem kuchennym - 17,93 m²
4. pokój - 11,53 m²
5. łazienka - 5,18 m²
6. pokój - 12,20 m²
7. sypialnia - 14,47m²

POTWIERDZAM ZGODNOŚĆ INWENTARYZACJI ARCHTEKTONICZNO-BUDOWLANEJ ZE STANEM FAKTYCZNYM NA DZIEŃ:
28.07.2023 r.

INWENTARYZACJA ARCHITEKTONICZNO-BUDOWLANA

LOKAL MIESZKALNY **NR 41**

BUDYNEK MIESZKALNY WIELORODZINNY PRZY UL. BADURSKIEGO 9 W KRAKOWIE
(DZIAŁKI NR 80/1, 77/1, 77/6, 78/2, 78/4 OBR. 59 PODGÓRZE)

RZUT IX PIĘTRA
10 KONDYGNACJA NADZIEMNA

SKALA:
1:50

AUTOR OPRACOWANIA:
mgr inż. GRZEGORZ JANIK
upr. specjalność konstrukcyjno-budowlana
do projektowania bez ograniczeń, RP-Upr.773/94